




PLANTA RECINTO APR EXISTENTE
ESCALA 1:100

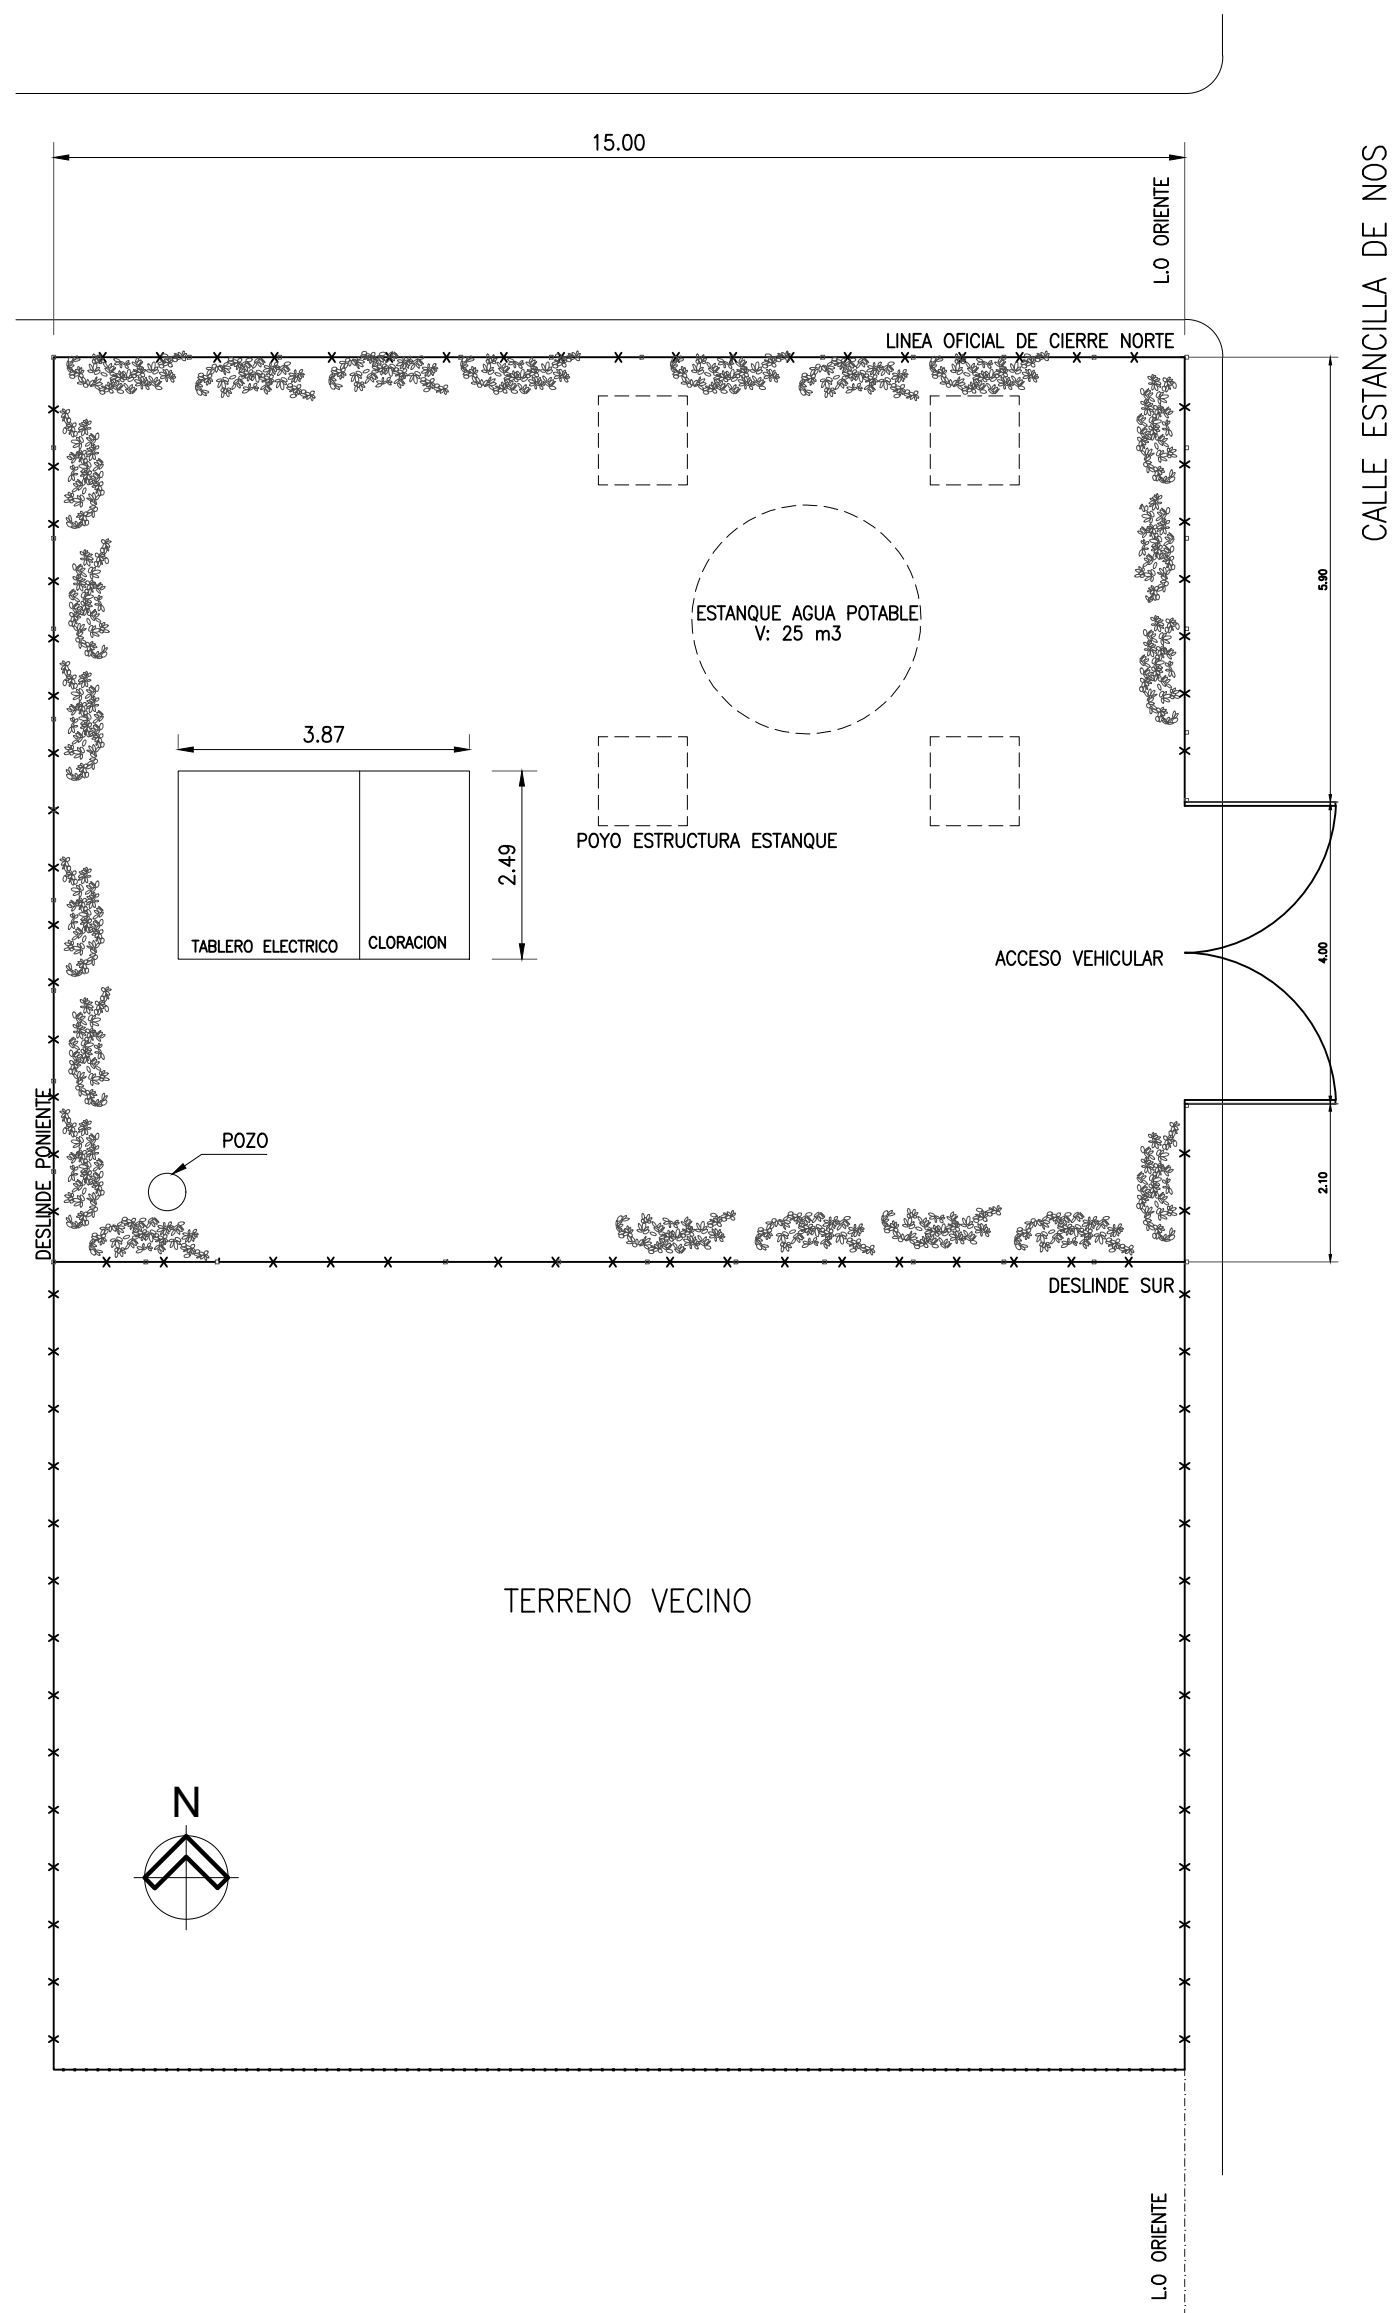


PLANTA EMPLAZAMIENTO RECINTO SALA GENERADOR
ESCALA 1:100

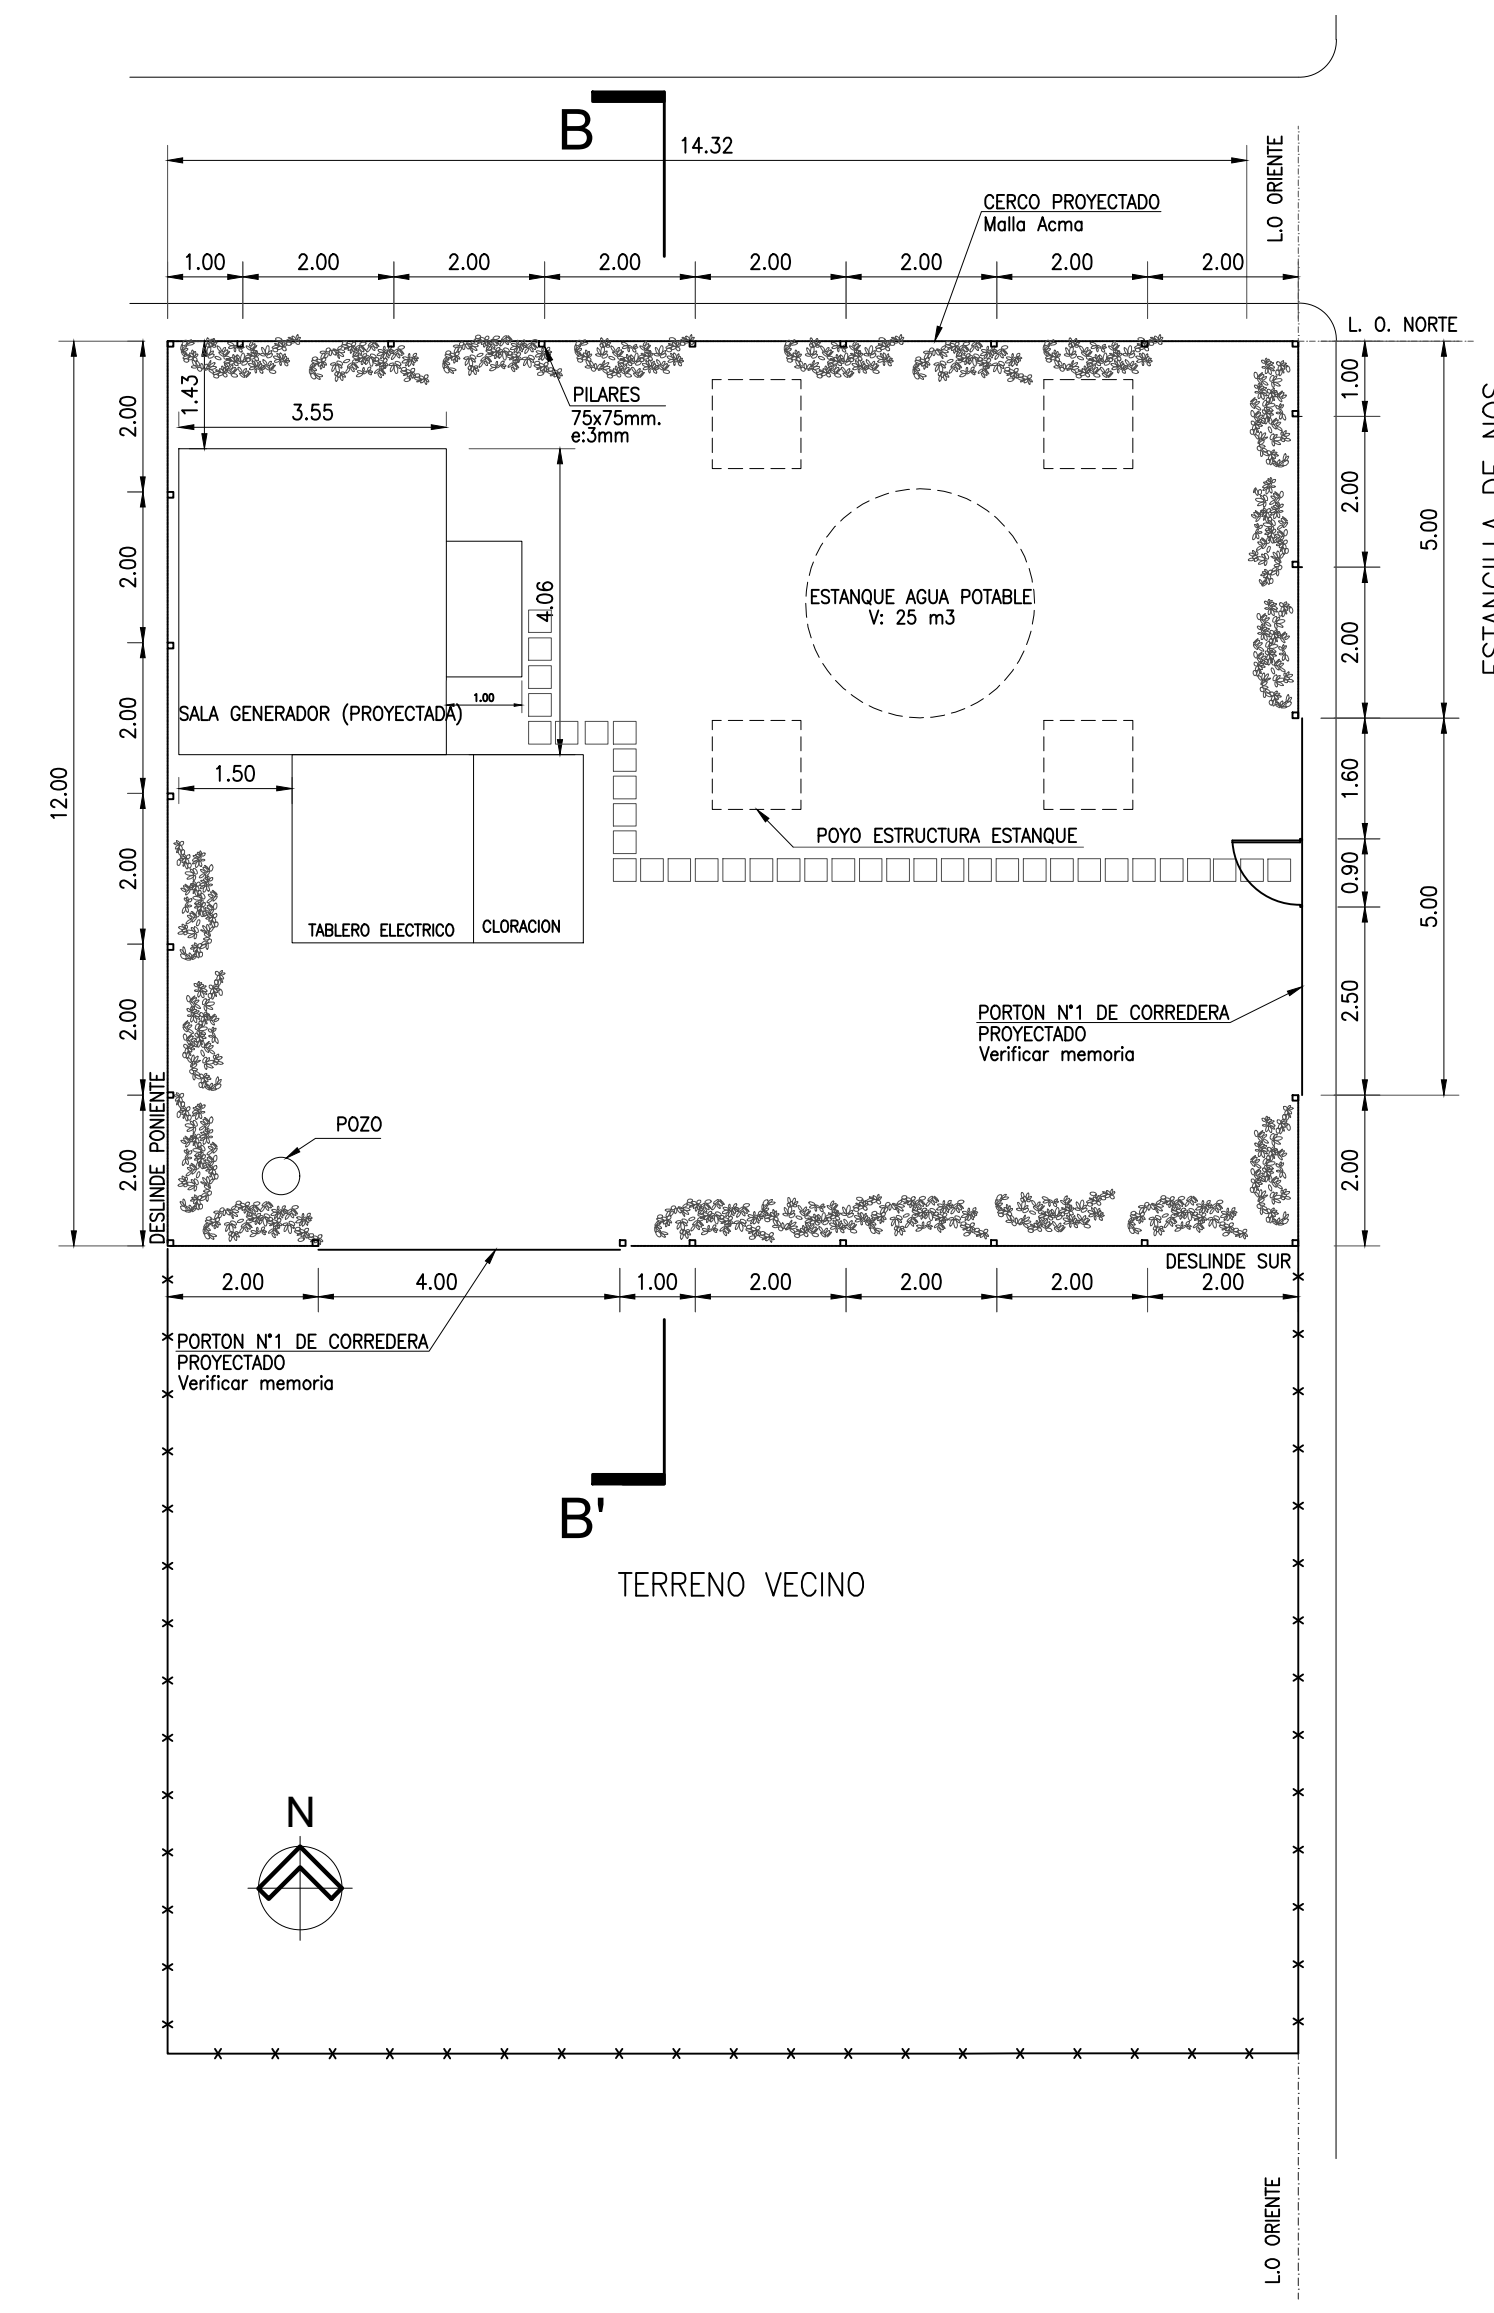


PLANO DE UBICACION
ESCALA 1:5000

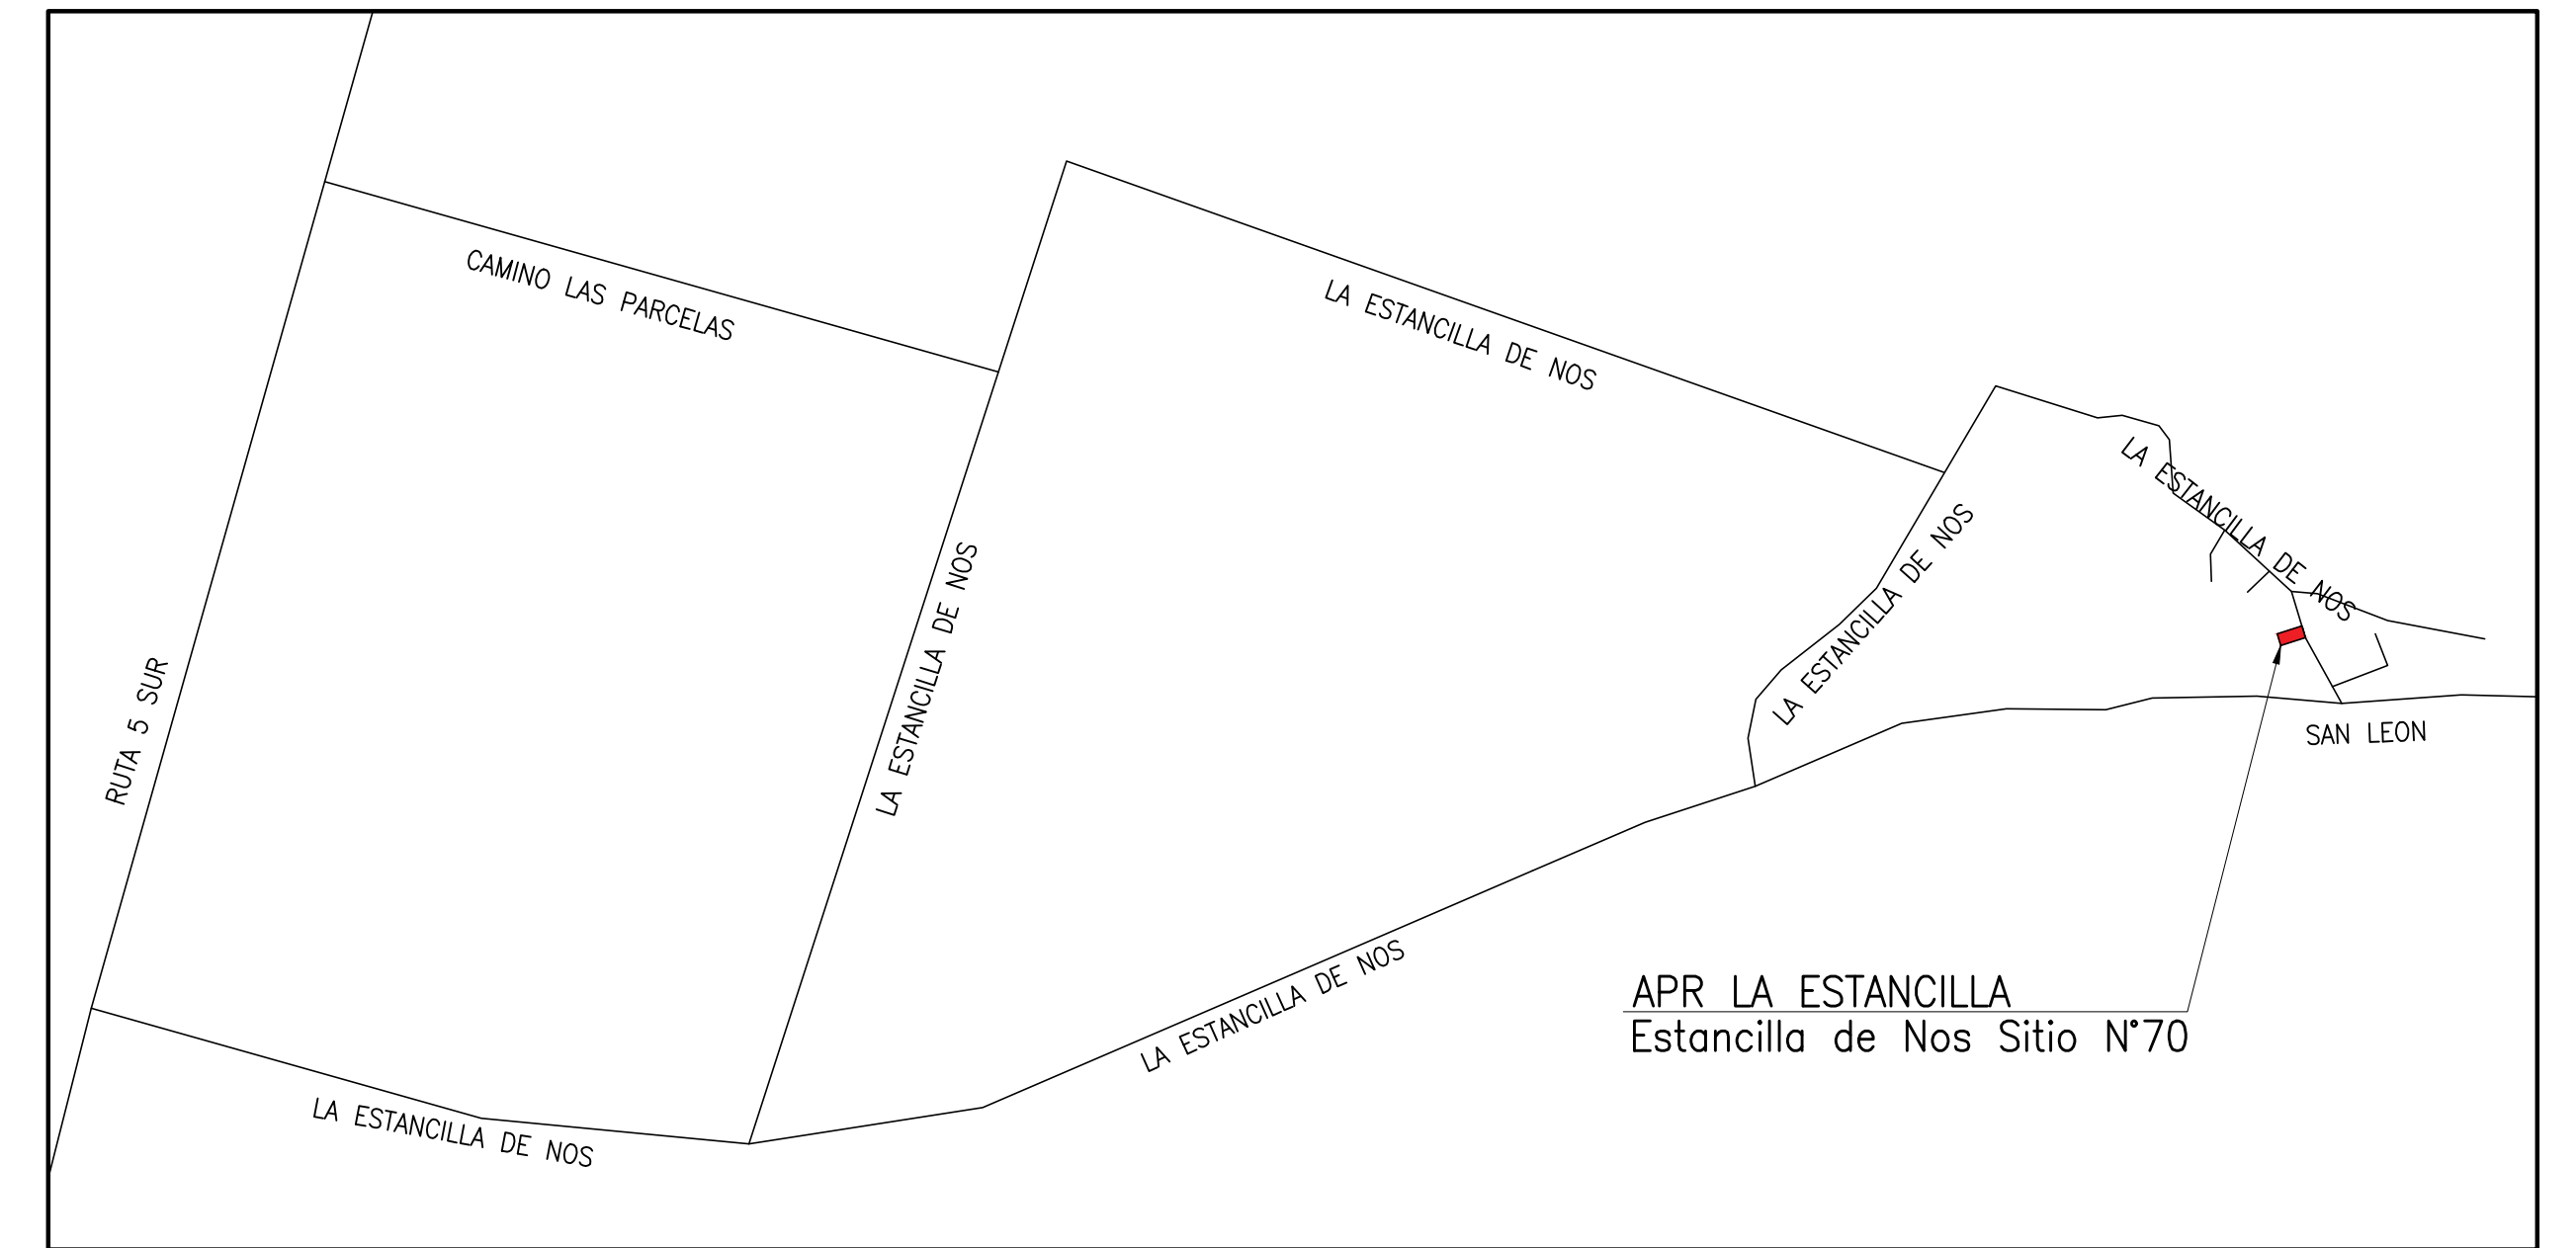

DETALLE PORTON N°1 Y CIERRO
ESCALA 1:50

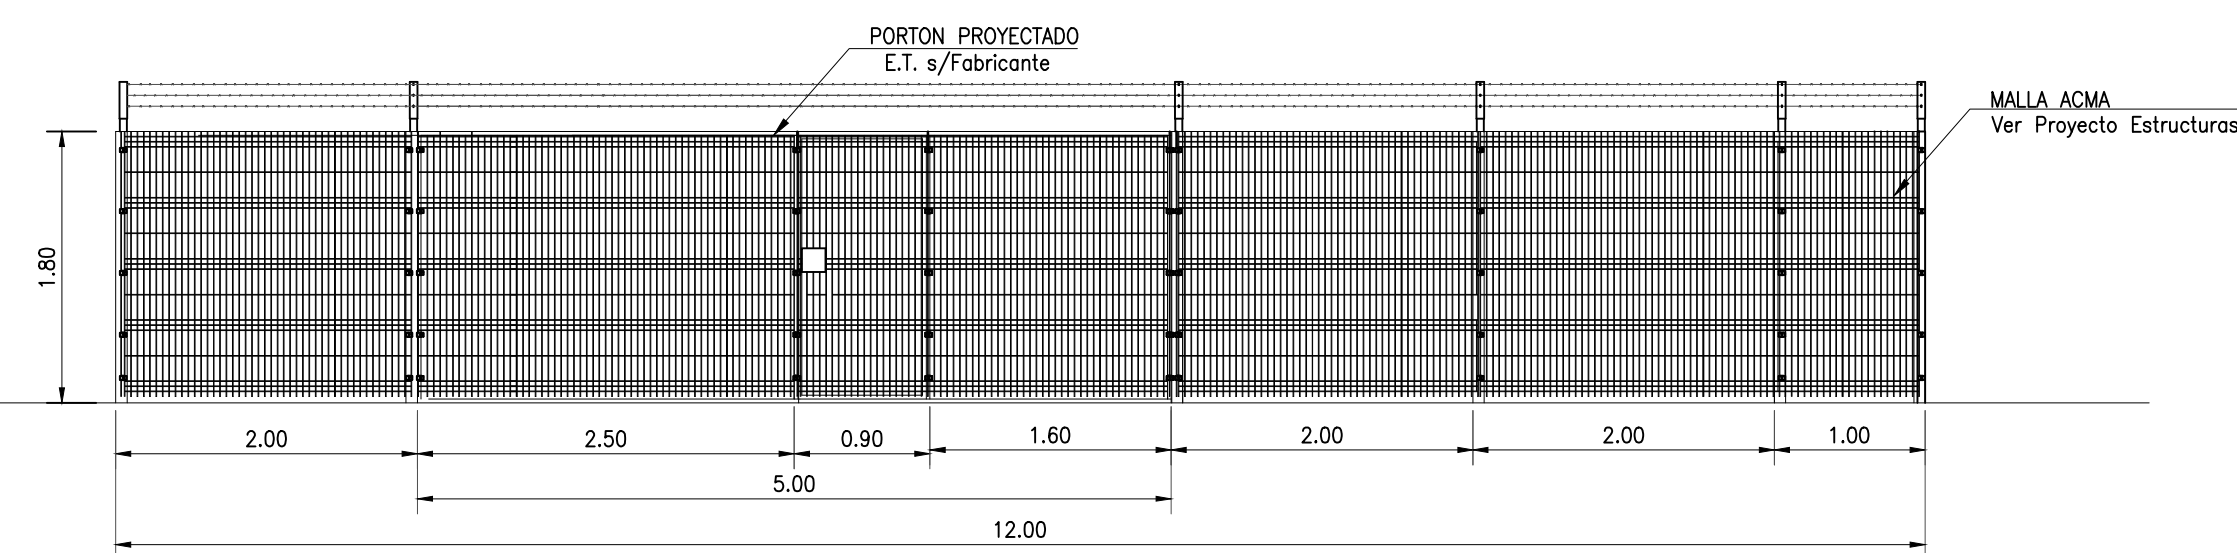


DETALLE PORTON N°2 Y CIERRO
ESCALA 1:50

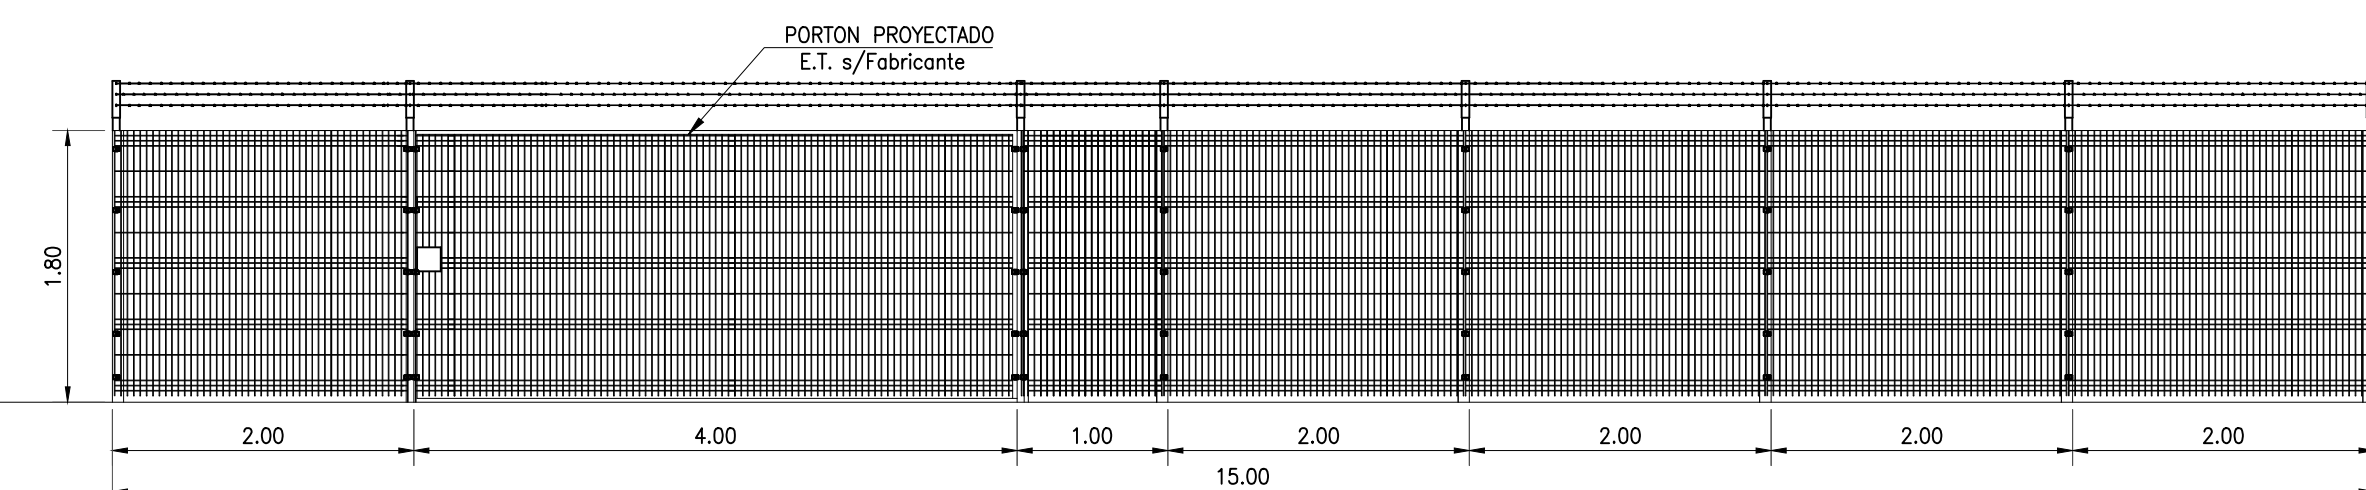

NOTA: DIMENSIONES DE BARRAS Y ESTRUCTURA DE PORTONES DEFINIDA SEGUN FABRICANTE.

NOTA: PORTON N°1 DE CORREDERA PARA FACILITAR ENTRADA Y SALIDA DE CAMIONES
PORTON N°2 DE CORREDERA PARA FACILITAR SALIDA DE CAMIONES Y ACERCAMIENTO A INSTALACIONES

SIMBOLOGIA

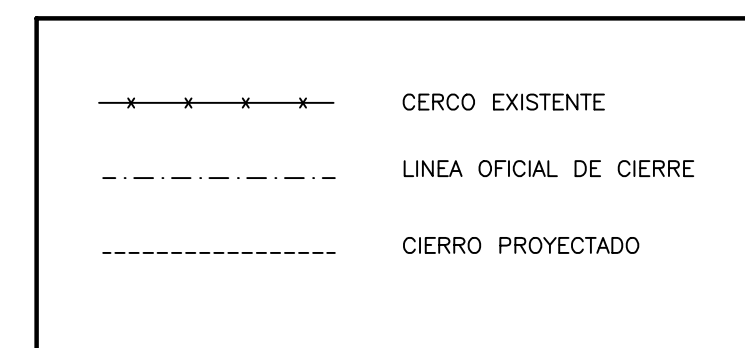

REV.	FECHA	MODIFICACION	DIBUJO	REVISO	PROYECTO
E	08.11.18	REVISIO INTERNA	D.V.M.	D.V.R.	D.V.R.
D	07.11.18	REVISIO INTERNA	D.V.M.	D.V.R.	D.V.R.
C	06.11.18	REVISIO INTERNA	D.V.M.	D.V.R.	D.V.R.
B	02.11.18	REVISIO INTERNA	D.V.M.	D.V.R.	D.V.R.
A	31.10.18	REVISIO INTERNA	D.V.M.	D.V.R.	D.V.R.

REVISIONES



DIRECCION DE OBRAS HIDRAULICAS

AGUA POTABLE RURAL – ESTANCILLA DE NOS
COMUNA DE SAN BERNARDO
PROYECTO DE MEJORAMIENTO

ARQUITECTURA
PLANTA EMPLAZAMIENTO RECINTO SALA GENERADOR

COMUNA: SAN BERNARDO PROVINCIA: MAIPO REGION: METROPOLITANA
PROYECTADO POR: ASOCIACION CHILENA DE MUNICIPALIDADES

PROYECTISTA: JUAN CARLOS DIAZ AGUIRRE REP. LEGAL: x
PROFESION: INGENIERO CIVIL RUT: x
RUT: 4.187.962-2 FOND: x
CORREO: jcdiazaguirre@gmail.com CORREO: x

UNIDAD TECNICA:

ING. REVISOR

ING. JEFE DE AREA

PROYECTO N°: FECHA: NOVIEMBRE 2018 PLANO N° 1 DE 2